

VÝKRES PŘEDPOKLÁDANÝCH ZÁBORŮ
PŮDNÍHO FONDU
- ODŮVODNĚNÍ ÚP CVRČOVICE

M 1 : 5 000
BŘEZEN 2014




	základní členění území řešené území (Obec Cvrčovice - k.ú. Cvrčovice) hranice katastrálních území hranice zastavěného území (stanovené k datu 7.2.2014) zastavitelné plochy (Z) plochy přestavby (P)
	hlavní místní účelové komunikace (poľní a lesní cesty mimo zastavěné území a zastavitelné plochy) stav/návrh
	stávající kultury ZPF orná půda zahrady a sady TTP (trvalé travní porosty)
	stávající pozemky určené k plnění funkcí lesa pozemky určené k plnění funkcí lesa
	BPEJ a investice do půdy hranice BPEJ označení BPEJ (v závorce uvedena třída ochrany BPEJ) půdy v I. a II. třídě ochrany ZPF
	návrh ÚSES, opatření v krajině lokální biokoridor (LBK), funkční lokální biocentrum (LBC), funkční návrh opatření nestavební povahy v krajině (N)
	funkční využití zastavitelných ploch a ploch přestavby plochy smíšené obytné - venkovské [SV] plochy bydlení v rodinných domech - venkovské [BV] plochy občanského vybavení - veřejná infrastruktura [OV] plochy občanského vybavení - sport [OS] plochy veřejných prostranství [PV]
	plochy a koridory pro veřejně prospěšné stavby (vyplyvající ze ZÚR Středočeského kraje) koridor pro umístění nadzemního el. vedení 400 kV včetně souvisejících staveb (územním plánem vymezen koridor šířky 100 m)

projektant
Ing. arch. Michaela Stádlerová
středník
PAFF - architekti
spolupráce:
Ing. Milena Morávková

Bulharská 17
101 00 Praha 10

Ing. arch. Michaela Stádlerová
autORIZOVANÝ ARCHITEKT ČKA 03 121

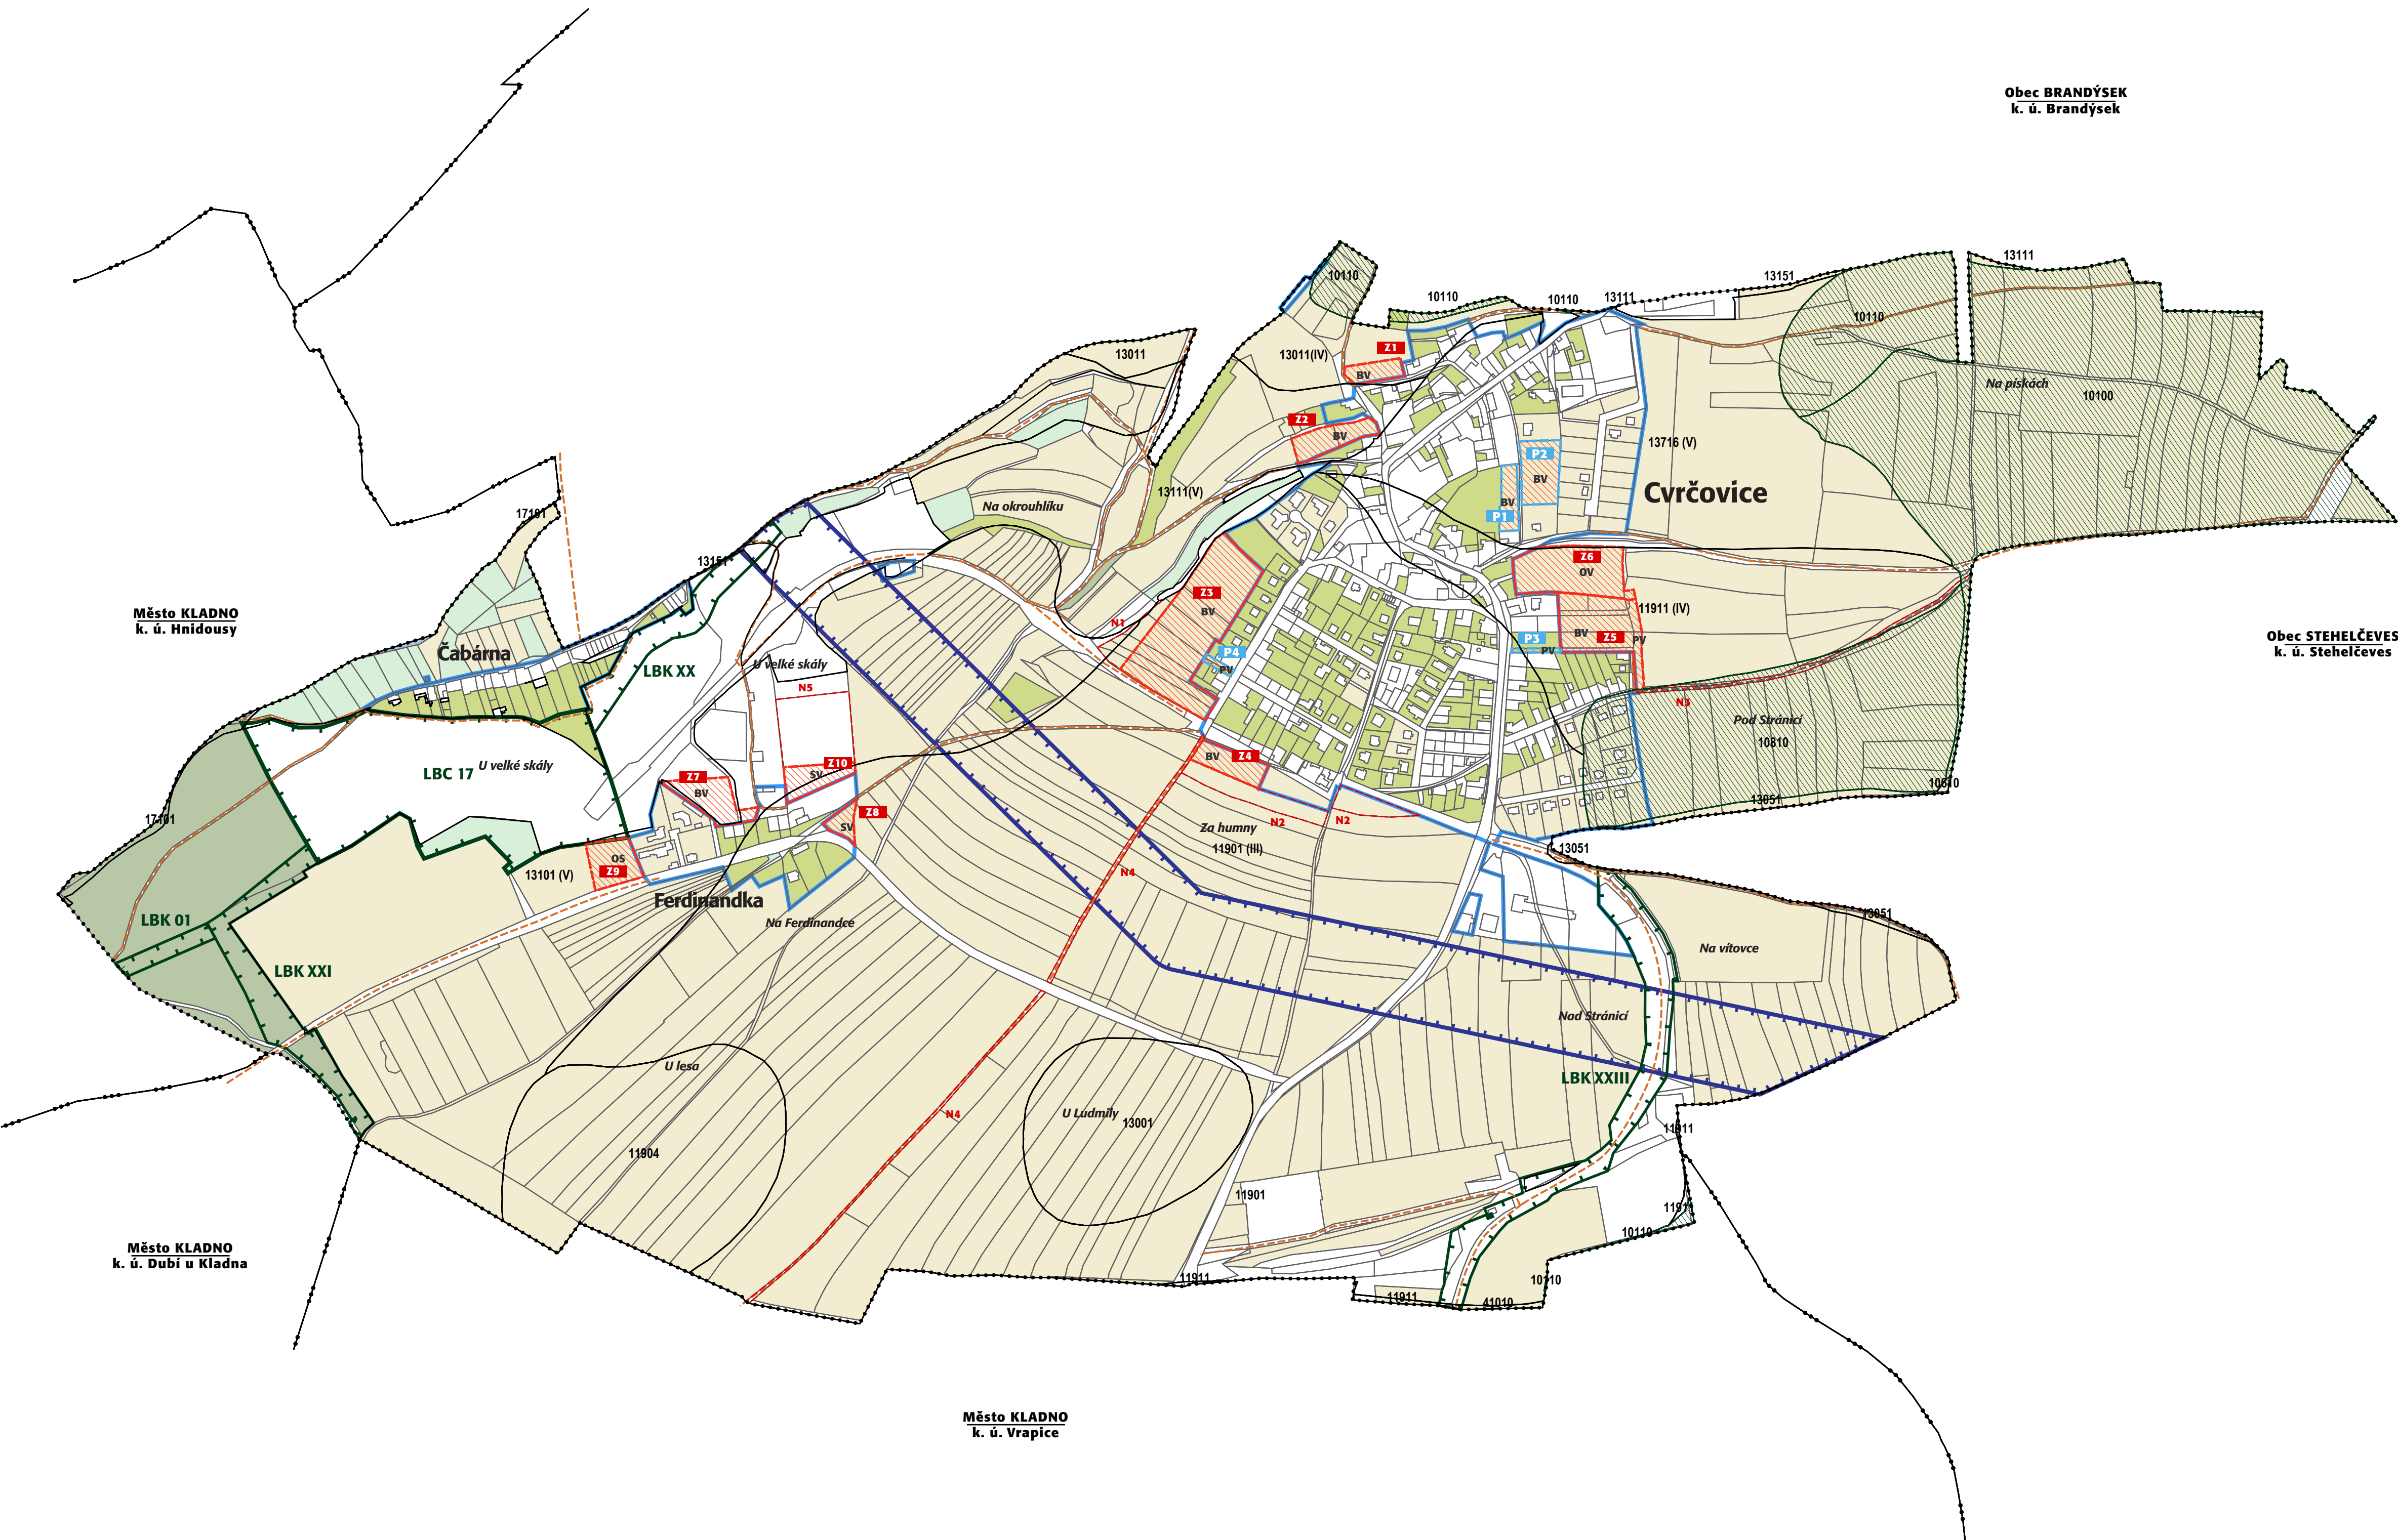

Obec BRANDÝSEK
k. ú. Brandýsek

Obec STEHELČEVES
k. ú. Stehelčevy

Město KLADNO
k. ú. Hnízdousy

Město KLADNO
k. ú. Dubí u Kladna

Město KLADNO
k. ú. Vrapice